




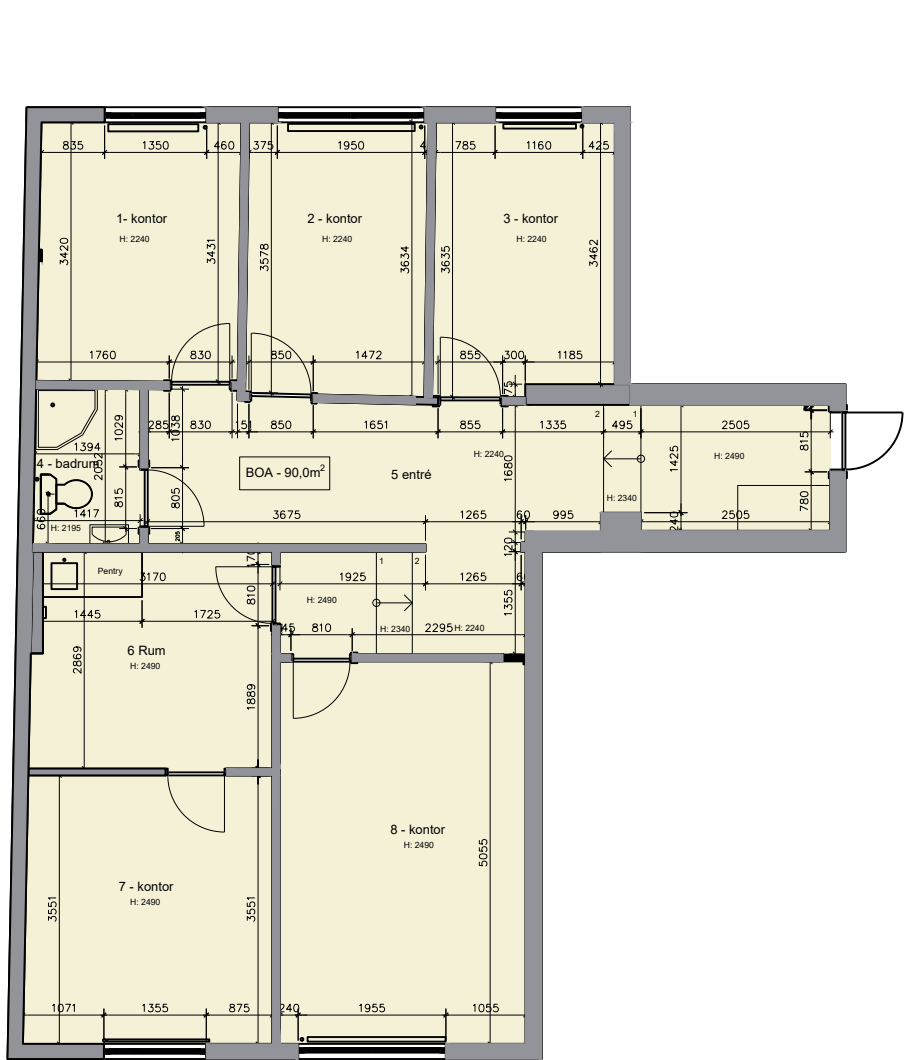


Befintlig plan 1 Tr - KONTOR
scala 1:100

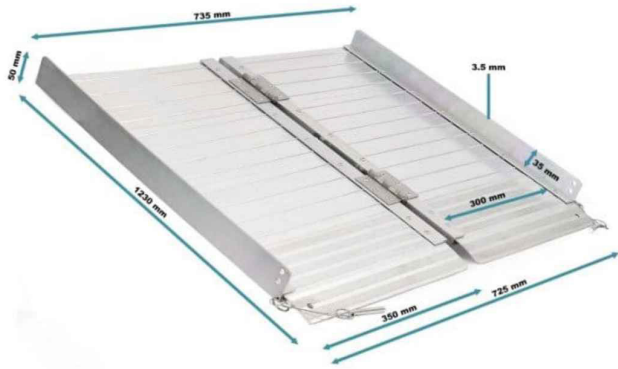


Hopfällbar rullstolsramp

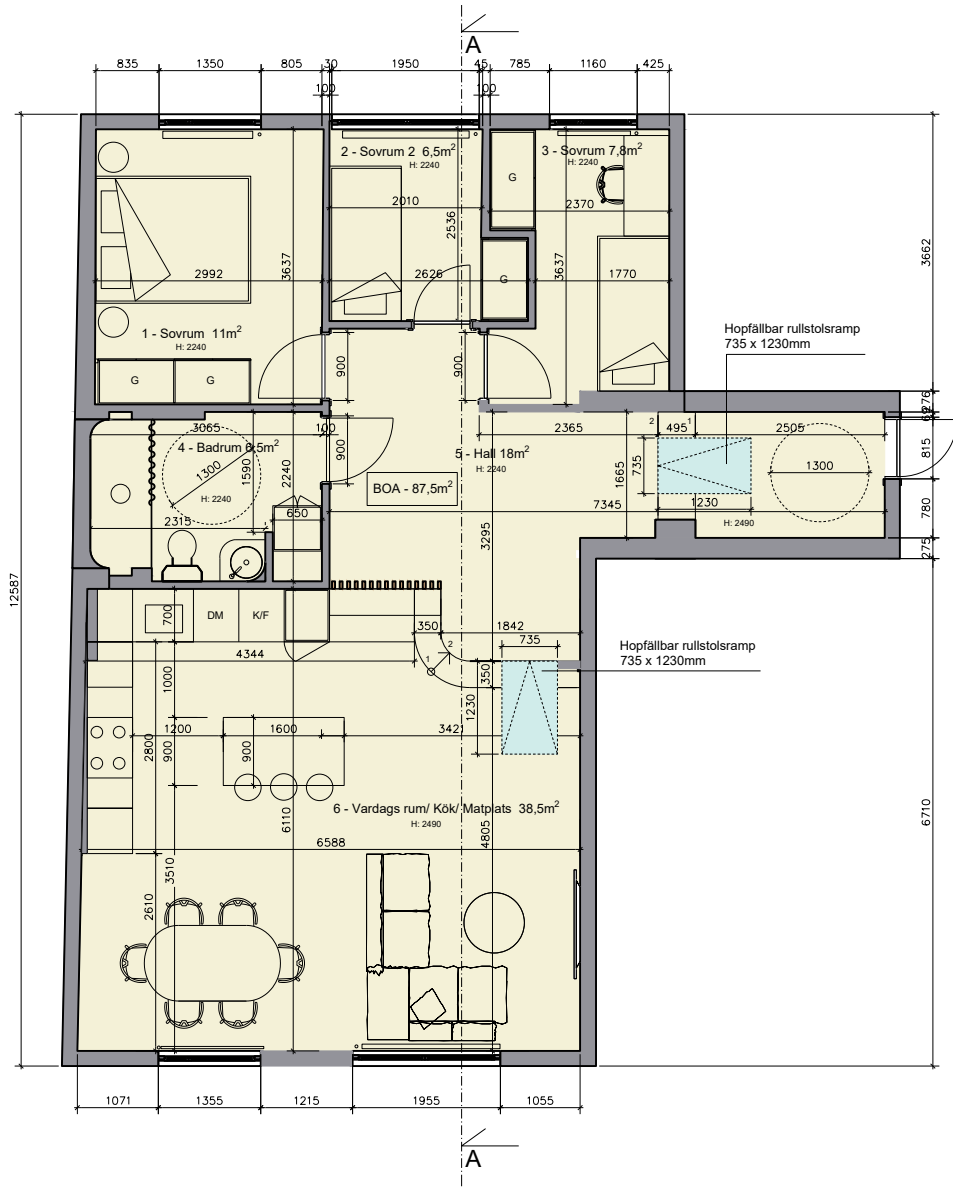

Ny plan 1Tr - LÄGENHET
scala 1:100

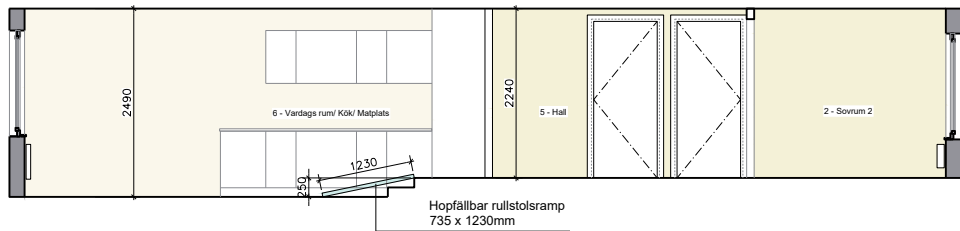

Sektion AA - LÄGENHET
scala 1:100

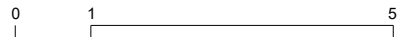

HÄNVISNINGAR

BYGGNADSLÄGE A-01.1-001

FÖRKLARINGAR:

Samtliga mått i millimeter.
Plushöjder anges i meter.

Ritningen får inte användas som
bygghandling.

Det åligger entreprenören att själv
genomföra en
bygghandlingsprojektering varvid
förutsättningarna avseende mått etc.
kan komma att förändras.

Mått ska kontrolleras på plats.
Plushöjder är hämtade från NBK.

B	PM2	01/6/26	NR	
A	PM1	31/3/26	NR	
BET	ANT	ÄNDRINGEN AVSER	DATUM	SIGN
BYGGLOVSHANDLING				
UPPDRAGSNAMN KV Killingen 45, 1Tr, Döbelnsgatan 95				
UPPDRAGSGIVARE VIKSTUGAN AB Box 387, 111 73 Stockholm				
SUITE ARKITEKTER Skeppargatan 22 114 52 Stockholm info@suite-arkitekter.com				
UPPDRAG NR	RITAD/KONSTR AV	HANDLAGGARE		
	NR			
DATUM	ANSVARIG			
2026-02-13	Aldo Chermanne			
Befintlig Plan				
Ny Plan				
Sektion AA				
SKALA	NUMMER	BET		
1:100 (A3)	A-40.1-100	B		