



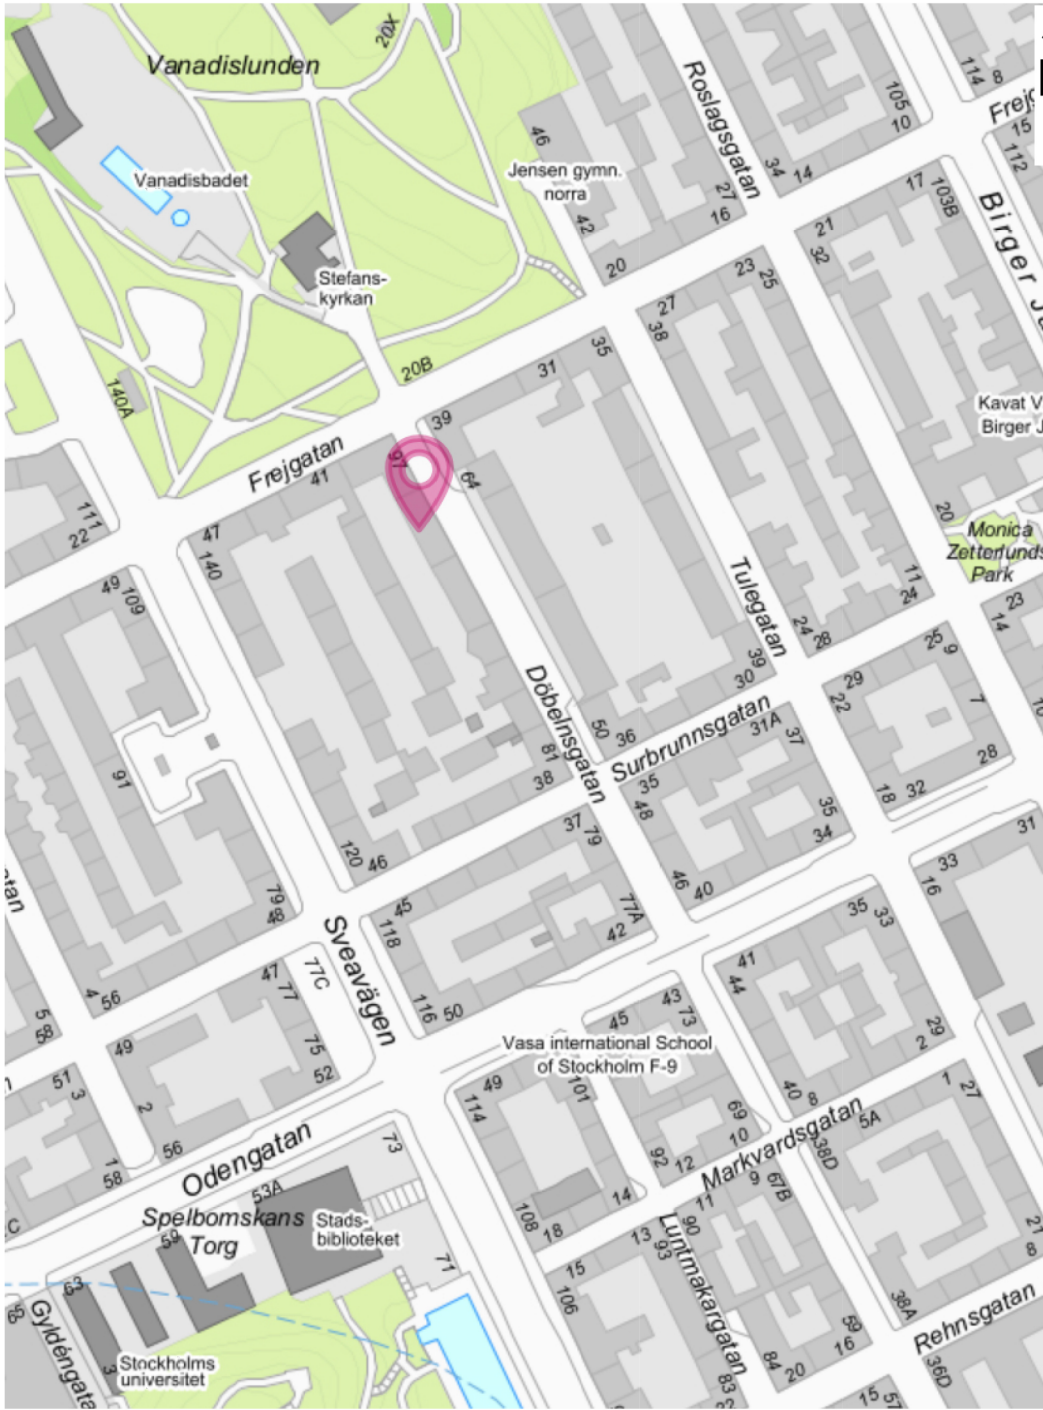

Byggnadsläge  
scala 1:100

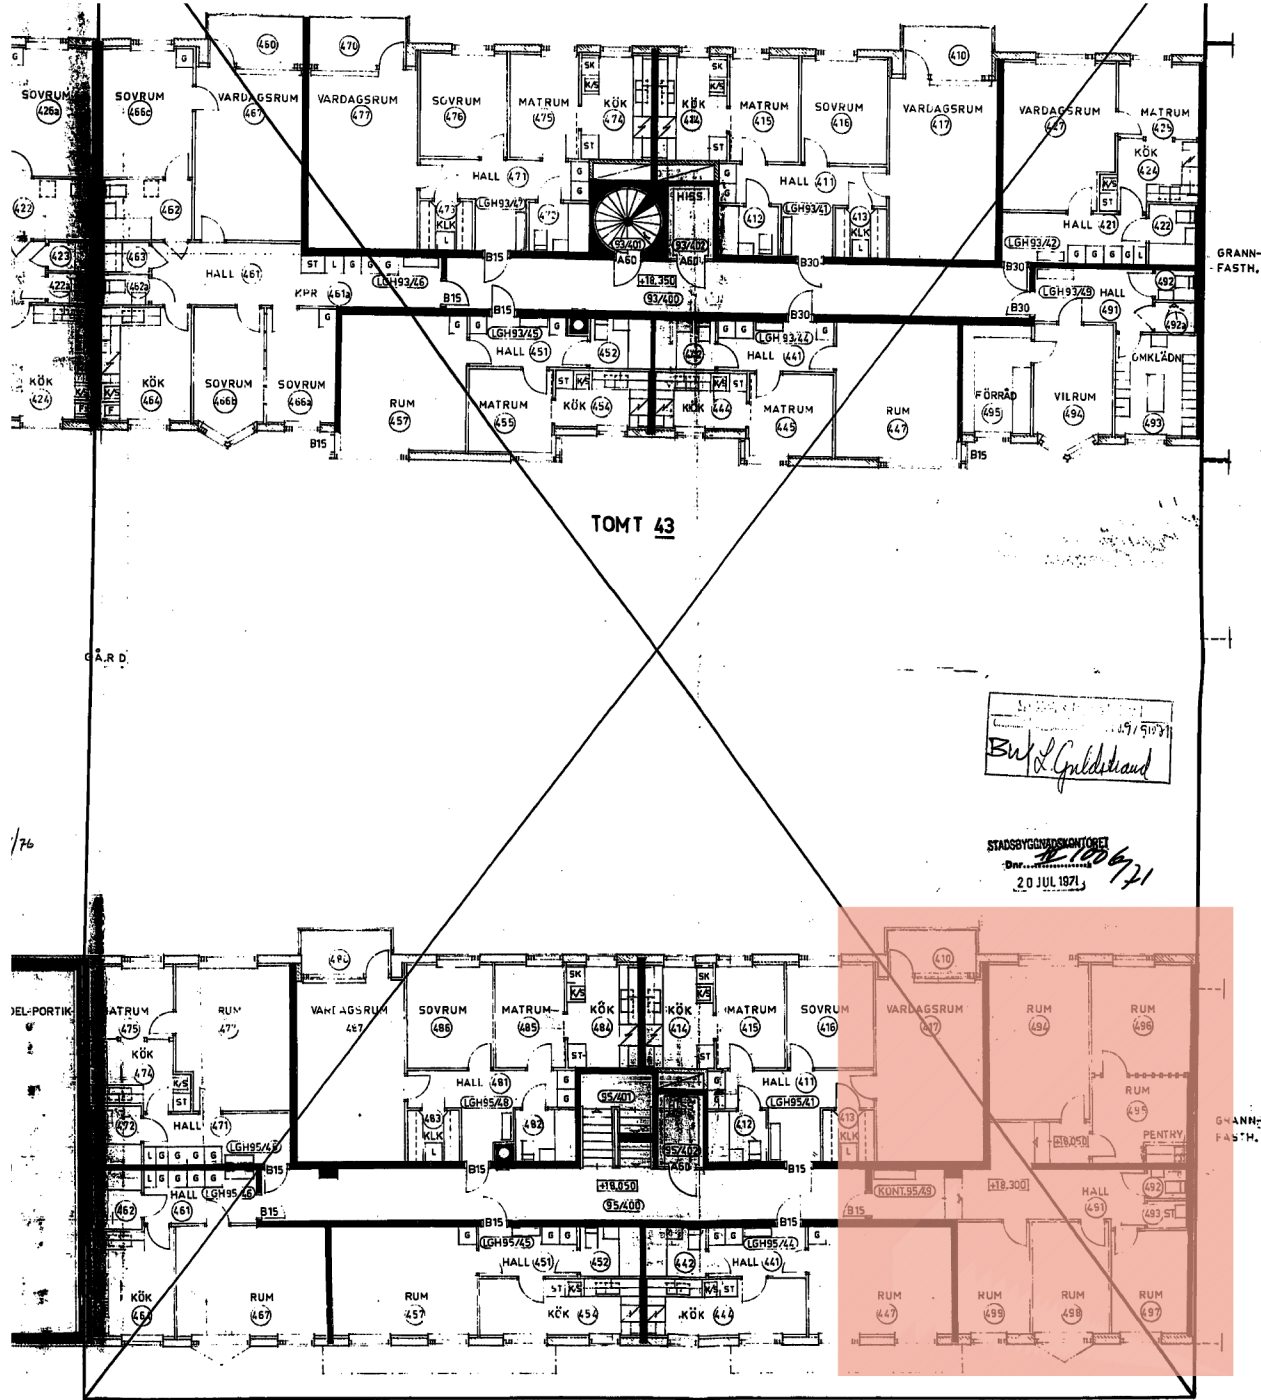

Lägenhetsläge  
scala 1:100

## HÄNVISNINGAR

PLANER

A-40.1-100

### FÖRKLARINGAR:

Samtliga mått i millimeter.  
Plushöjder anges i meter.

Ritningen får inte användas som  
bygghandling.

Det åligger entreprenören att själv  
genomföra en  
bygghandlingsprojektering varvid  
förutsättningarna avseende mått etc.  
kan komma att förändras.

Mått ska kontrolleras på plats.  
Plushöjder är hämtade från NBK.

|                                                                                      |     |                 |  |             |      |
|--------------------------------------------------------------------------------------|-----|-----------------|--|-------------|------|
| .....                                                                                |     | .....           |  |             |      |
| BET                                                                                  | ANT | ÄNDRINGEN AVSER |  | DATUM       | SIGN |
| BYGGLOVSHANDLING                                                                     |     |                 |  |             |      |
| UPPDRAGSNAMN<br>KV Killingen 45, 1 Tr, Döbelnsgatan 95                               |     |                 |  |             |      |
| UPPDRAGSGIVARE<br>VIKSTUGAN AB<br>Box 387, 111 73 Stockholm                          |     |                 |  |             |      |
| SUITE ARKITEKTER<br>Skeppargatan 22<br>114 52 Stockholm<br>info@suite-arkitekter.com |     |                 |  |             |      |
| UPPDRAGS NR                                                                          |     | RITAD/KONSTR AV |  | HANDLAGGARE |      |
| DATUM                                                                                |     | ANSVARIG        |  |             |      |
| 2026-02-13                                                                           |     | Aldo Chermanne  |  |             |      |
| Byggnadsläge<br>Lägenhetsläge                                                        |     |                 |  |             |      |
| SKALA                                                                                |     | NUMMER          |  | BET         |      |
| 1:100 (A3)                                                                           |     | A-01.1-001      |  |             |      |